



Diese Zeichnung ist unser geistiges Eigentum und urheberrechtlich geschützt. Ohne unsere Zustimmung darf sie in keiner Form verwertet, vervielfältigt oder Dritten zugänglich gemacht werden.

TOP B2.2


EG 53,36m²

VORRAUM	9,89m ²
WC	1,57m ²
BAD	5,82m ²
WOHNEN/ESSEN	24,54 m ²
SCHLAFZIMMER	11,53m ²

AR	1,08m ²
TERRASSE	49,66m ²
EIGENGARTEN	109,87m ²

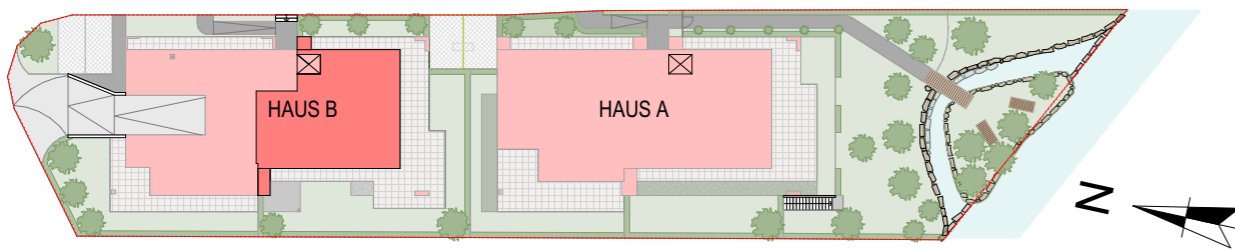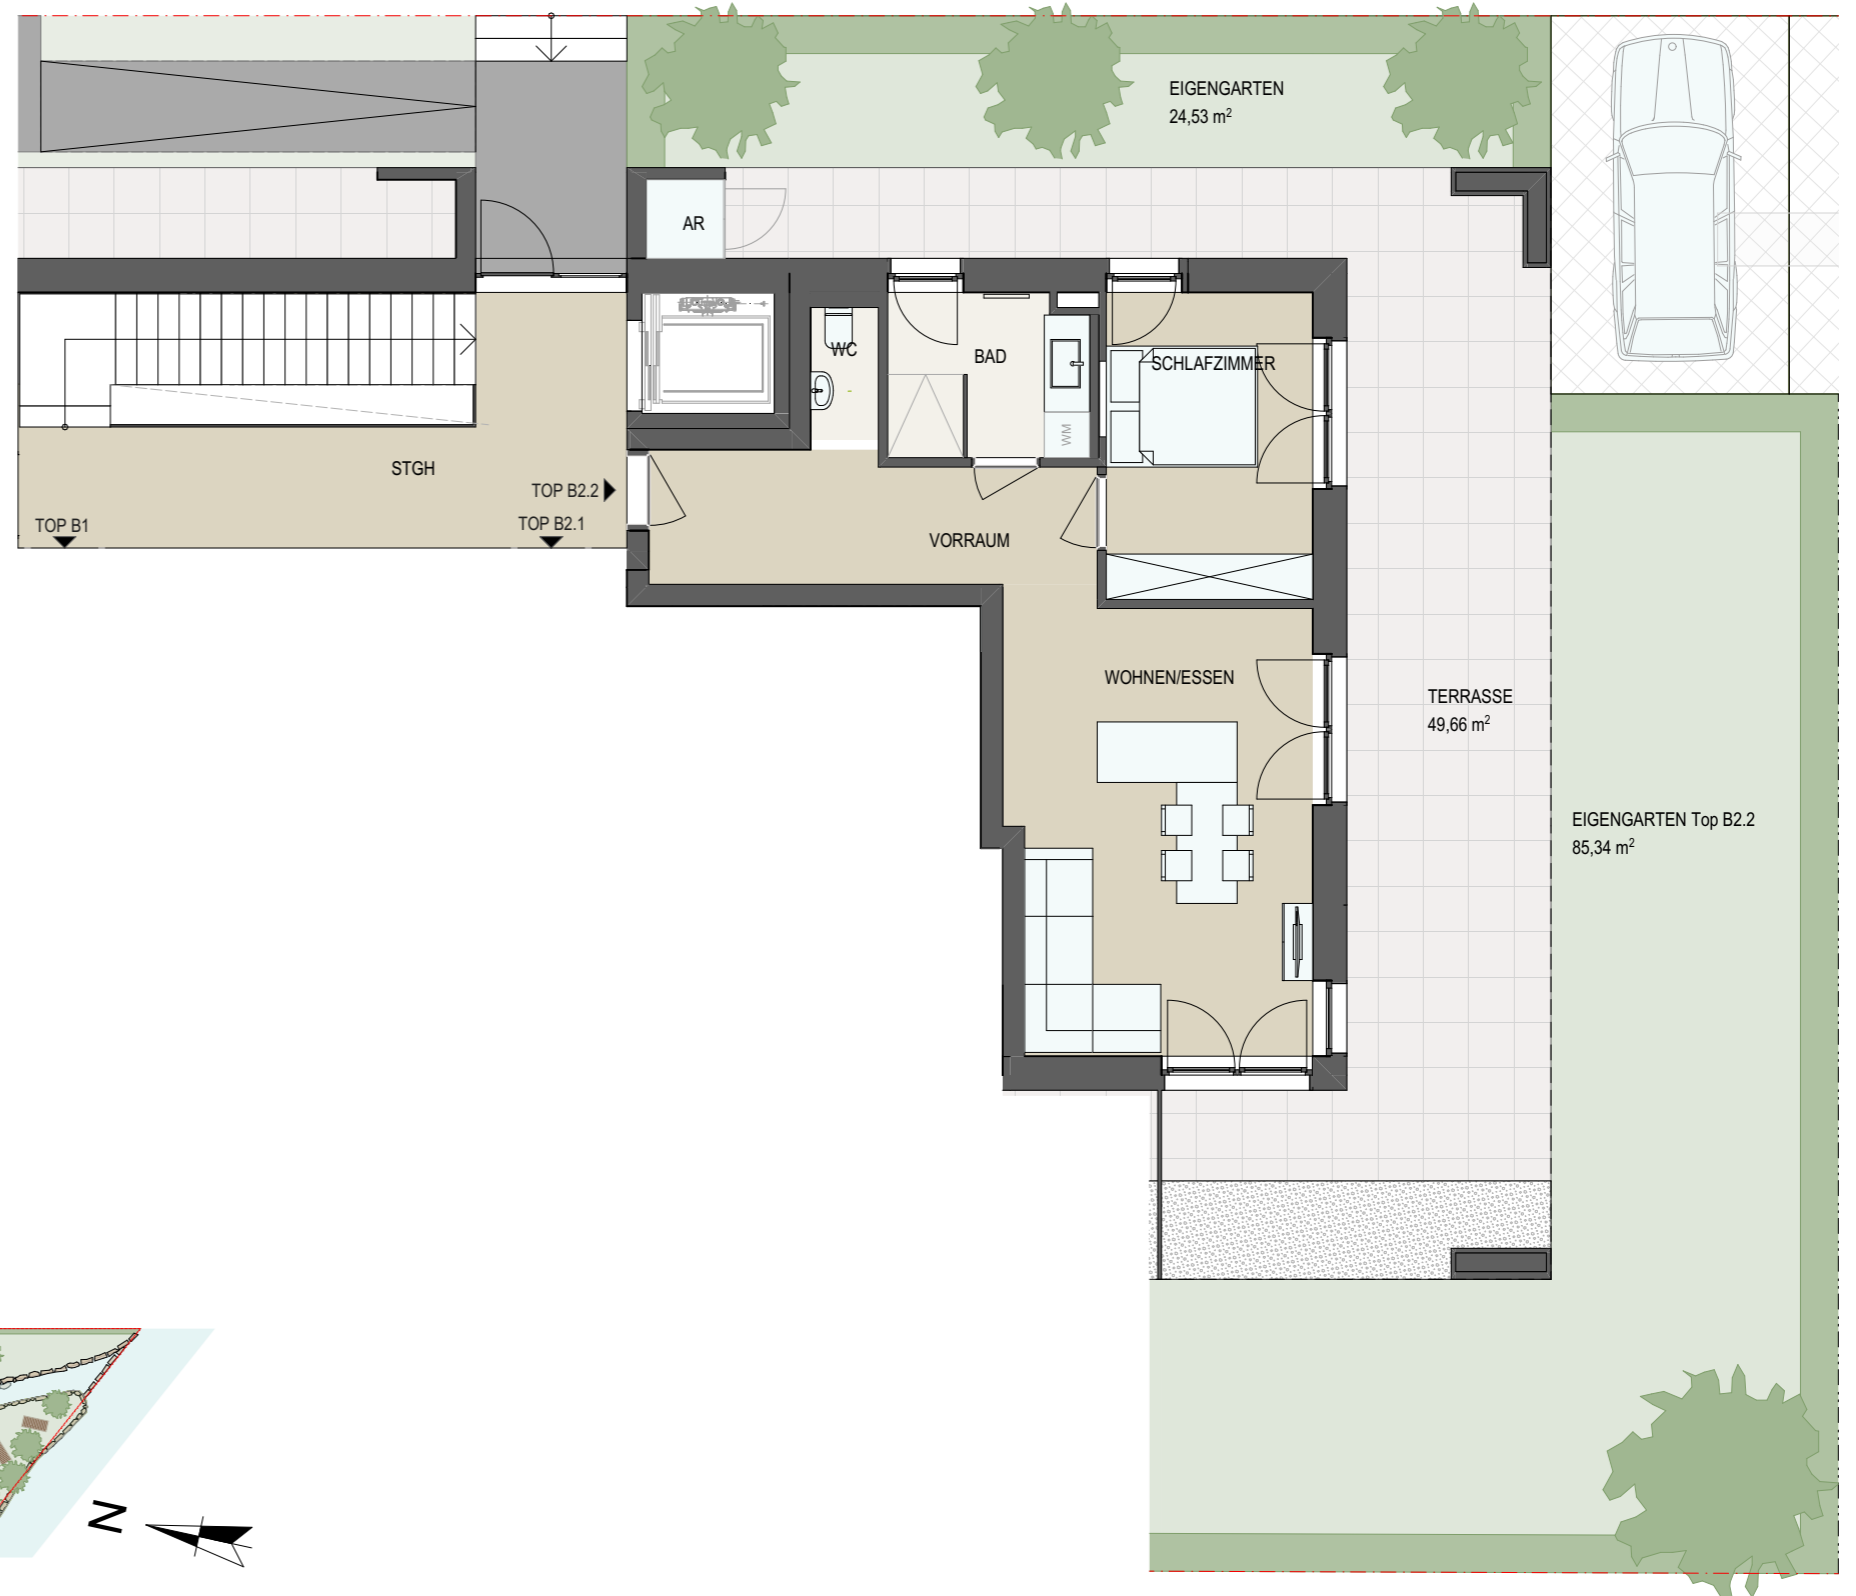

- vorbehaltlich ev. Abweichungen der dargestellten Grundrisse
- für die Möbelstellung unbedingt Naturmaß nehmen
- die angegebenen Raumgrößen sind Rohbaumaße
- Einrichtung ist symbolisch dargestellt
- Planstand Polierplanung

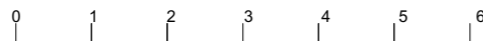

TOP B2.2 1:100