


Diese Zeichnung ist unser geistiges Eigentum und urheberrechtlich geschützt. Ohne unsere Zustimmung darf sie in keiner Form verwertet, vervielfältigt oder Dritten zugänglich gemacht werden.



- vorbehaltlich ev. Abweichungen der dargestellten Grundriese
- für die Möbelstellung unbedingt Naturmaß nehmen
- die angegebenen Raumgrößen sind Rohbaumasse
- Einrichtung ist symbolisch dargestellt
- Planstand Polierrolanung

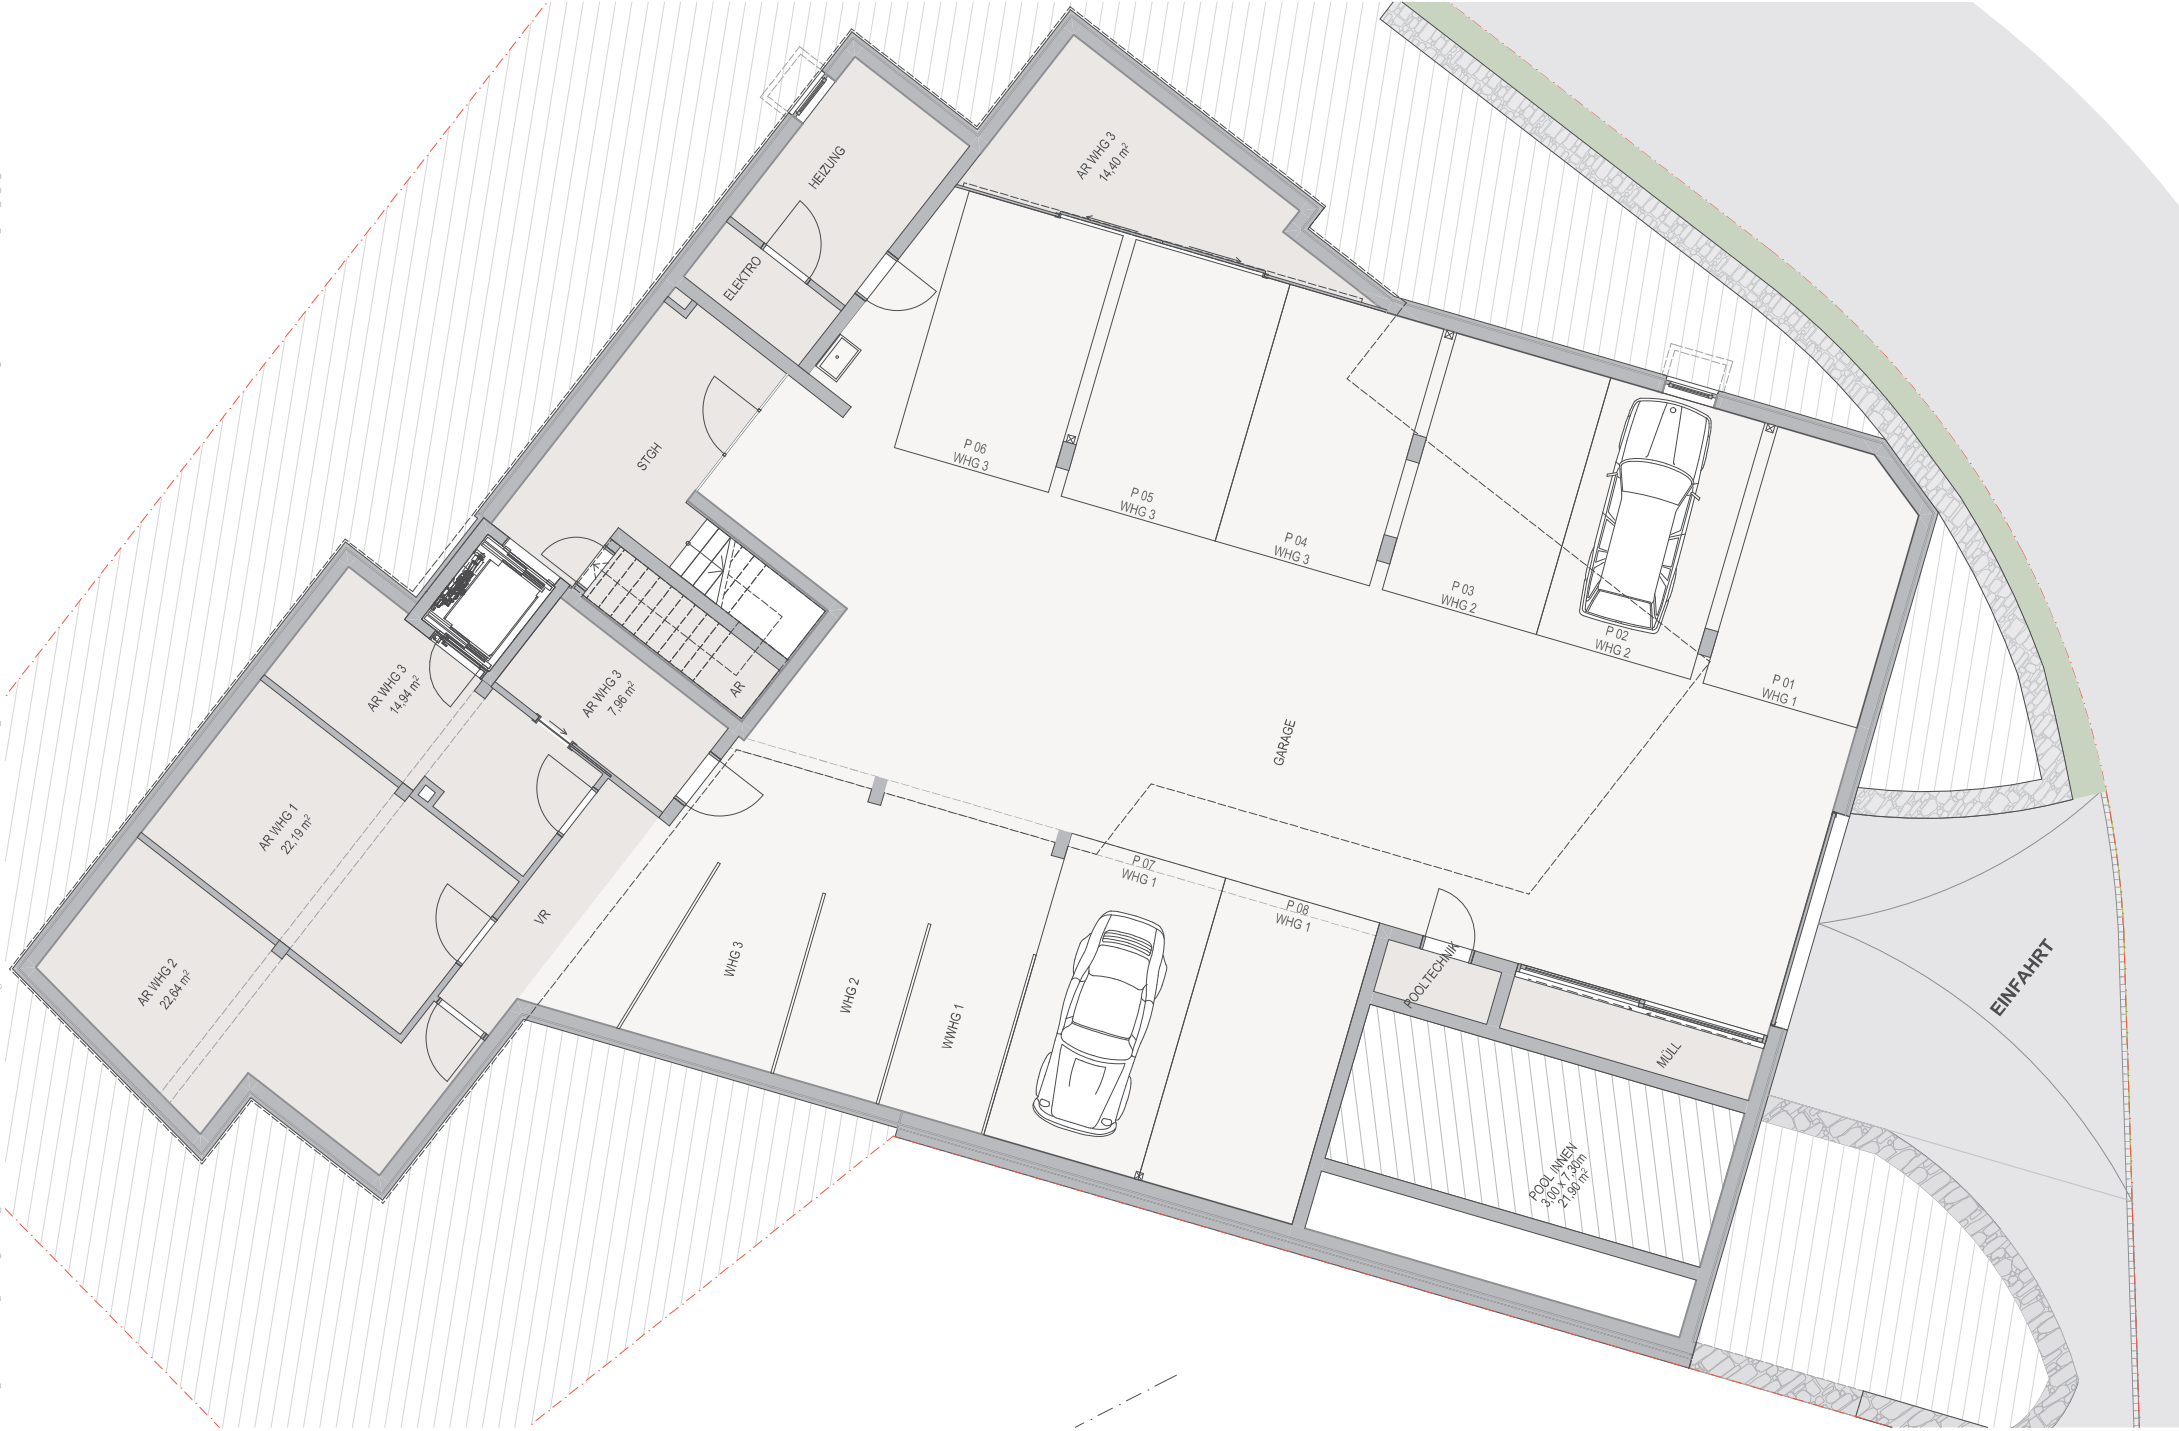

Garage / Keller - 1:100

