

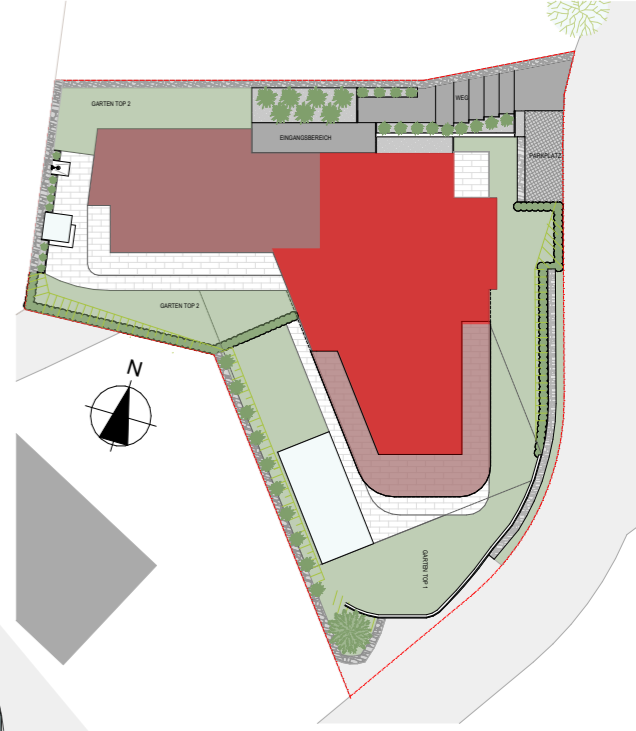


Diese Zeichnung ist unser geistiges Eigentum und urheberrechtlich geschützt. Ohne unsere Zustimmung darf sie in keiner Form verwendet, vervielfältigt oder Dritten zugänglich gemacht werden.

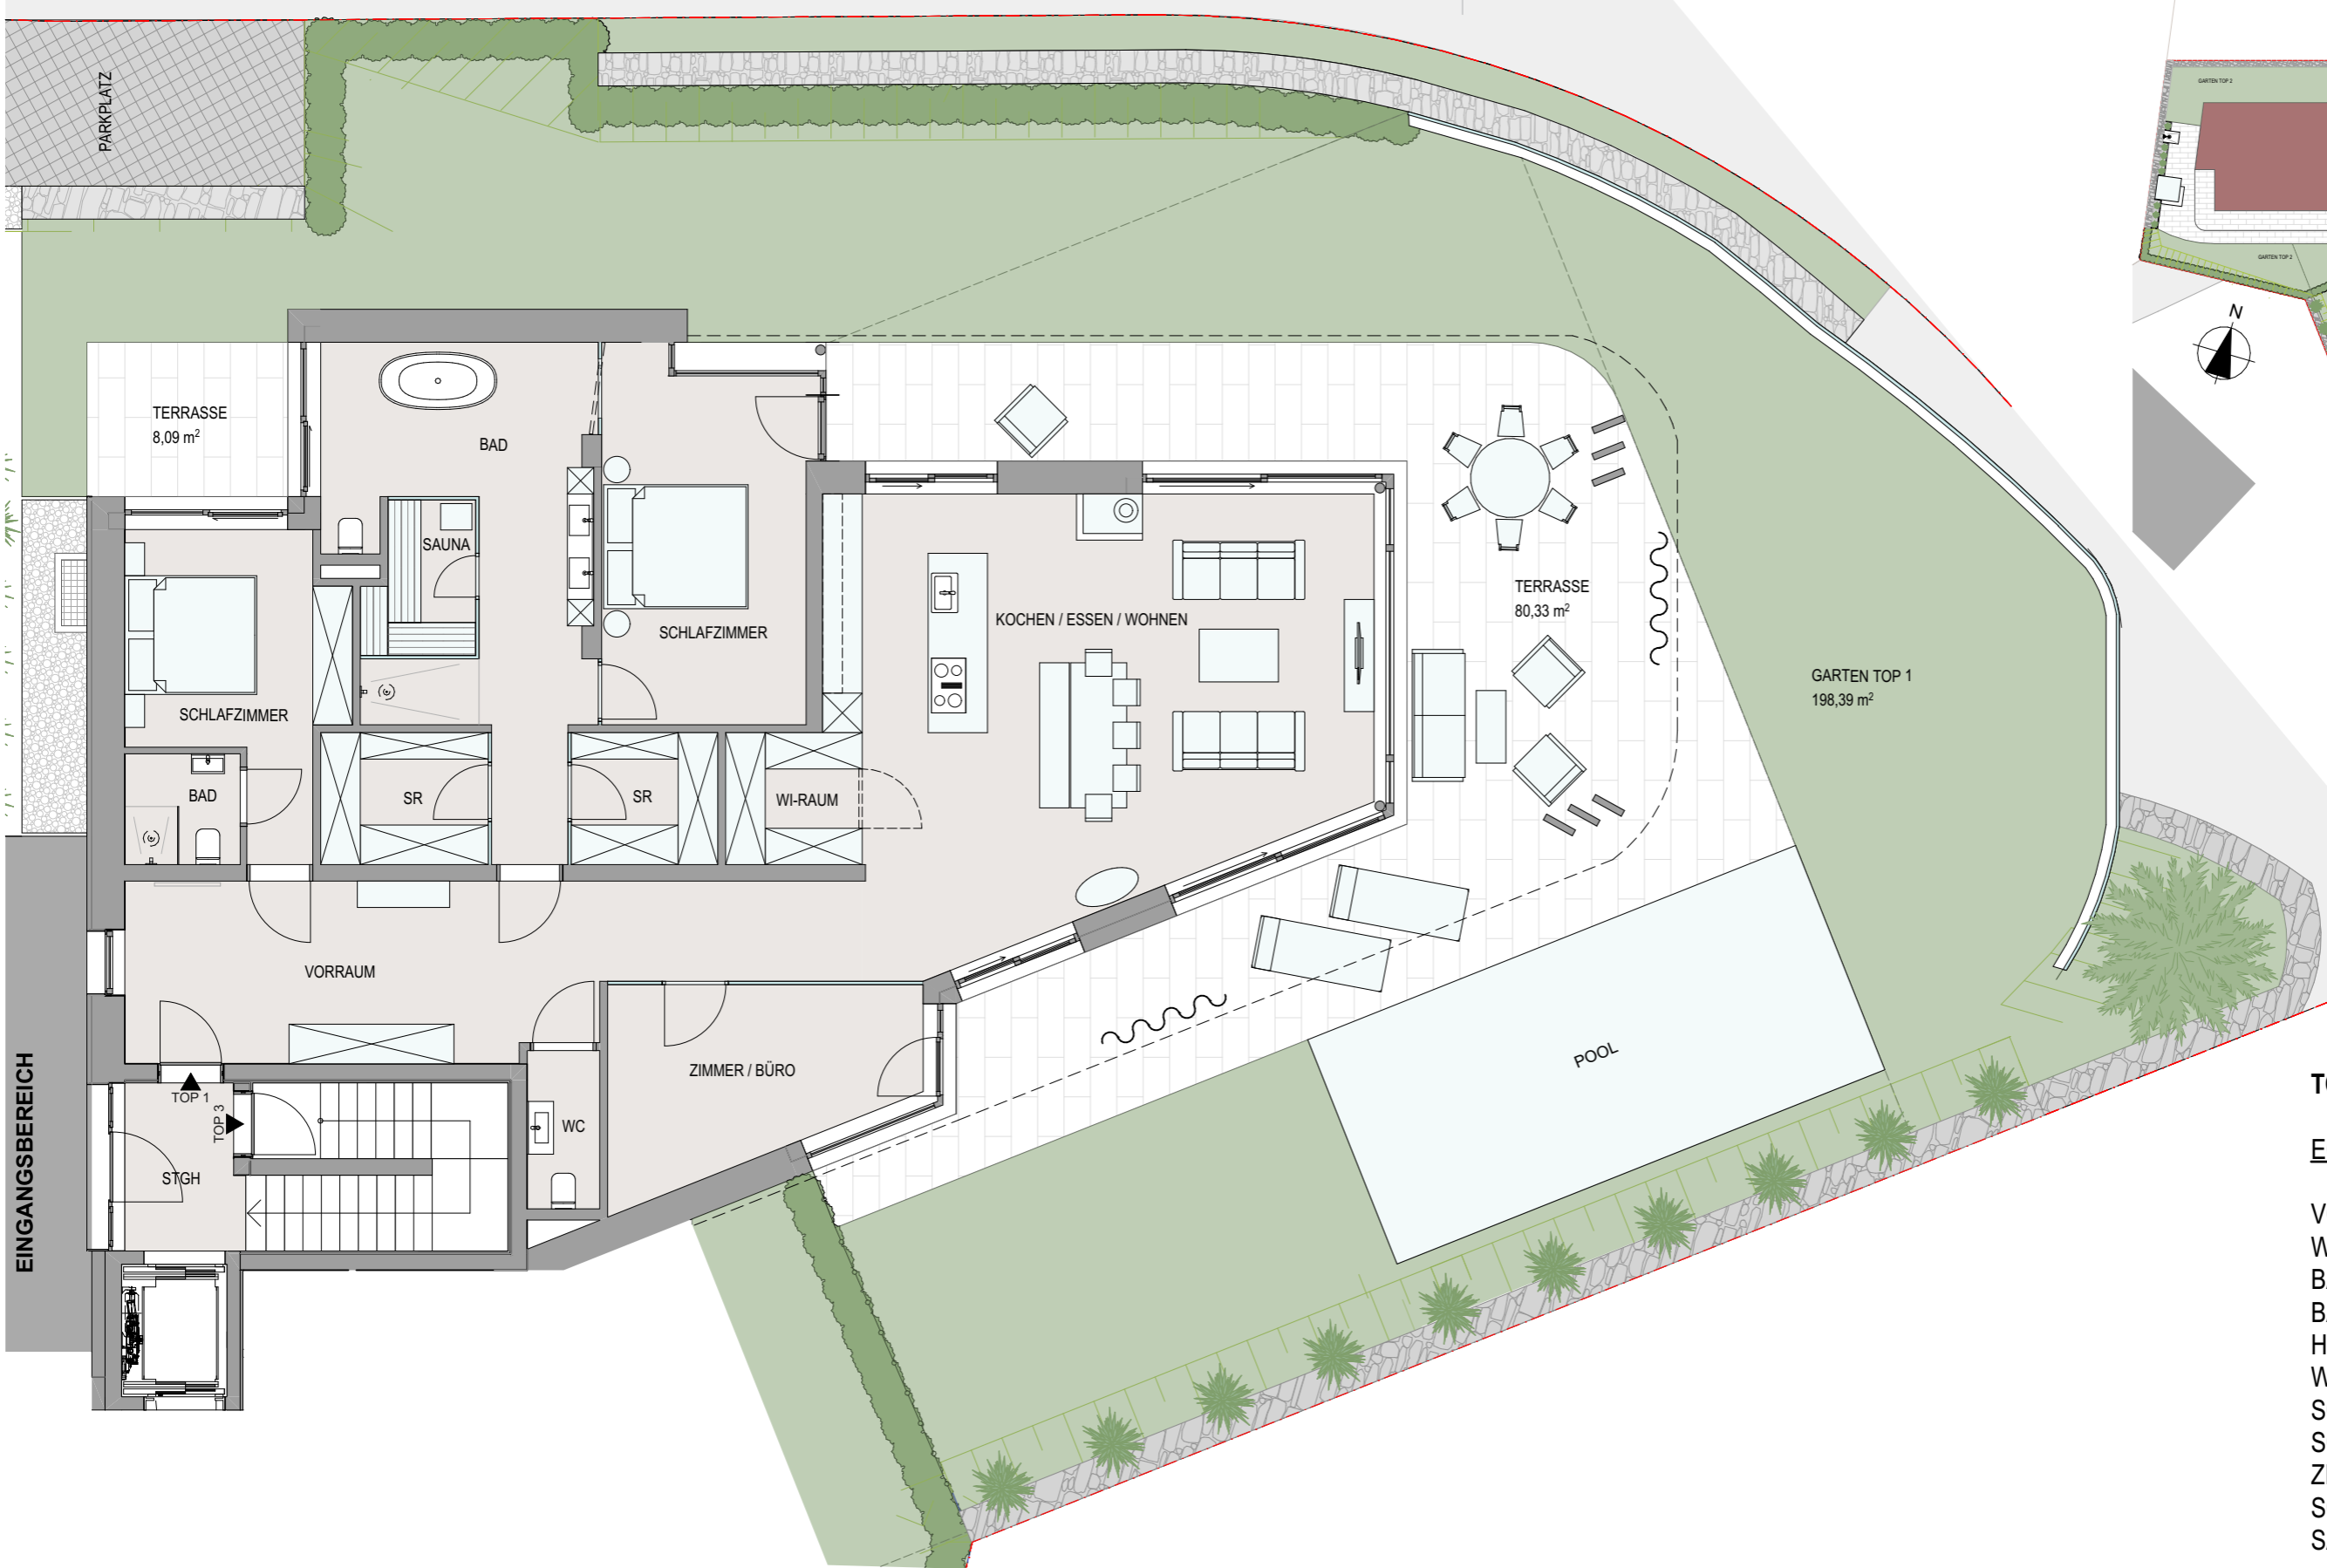

TOP 1	
<b>EG</b>	<b>166.21m²</b>
VORRAUM	25,81m²
WC	2,64m²
BAD	21,25m²
BAD	2,94m²
HWR	4,14m²
WOHNEN/ESSEN	53,06m²
SCHLAFZIMMER	17,20m²
SCHLAFZIMMER	12,99m²
ZIMMER	13,08m²
SCHRANKRÄUME	9,52m²
SAUNA	3,58m²
<hr/>	
EIGENGARTEN	198,39m²
TERRASSE	88,42m²
POOL	29,13m²

- vorbehaltlich ev. Abweichungen der dargestellten Grundrisse
- für die Möbelstellung unbedingt Naturmaß nehmen
- die angegebenen Raumgrößen sind Rohbaumaße
- Einrichtung ist symbolisch dargestellt
- Planstand Polierplanung

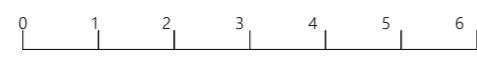

Wohnung 1 - 1:100

