



Diese Zeichnung ist unser geistiges Eigentum und urheberrechtlich geschützt. Ohne unsere Zustimmung darf sie in keiner Form verwertet, vervielfältigt oder Dritten zugänglich gemacht werden.

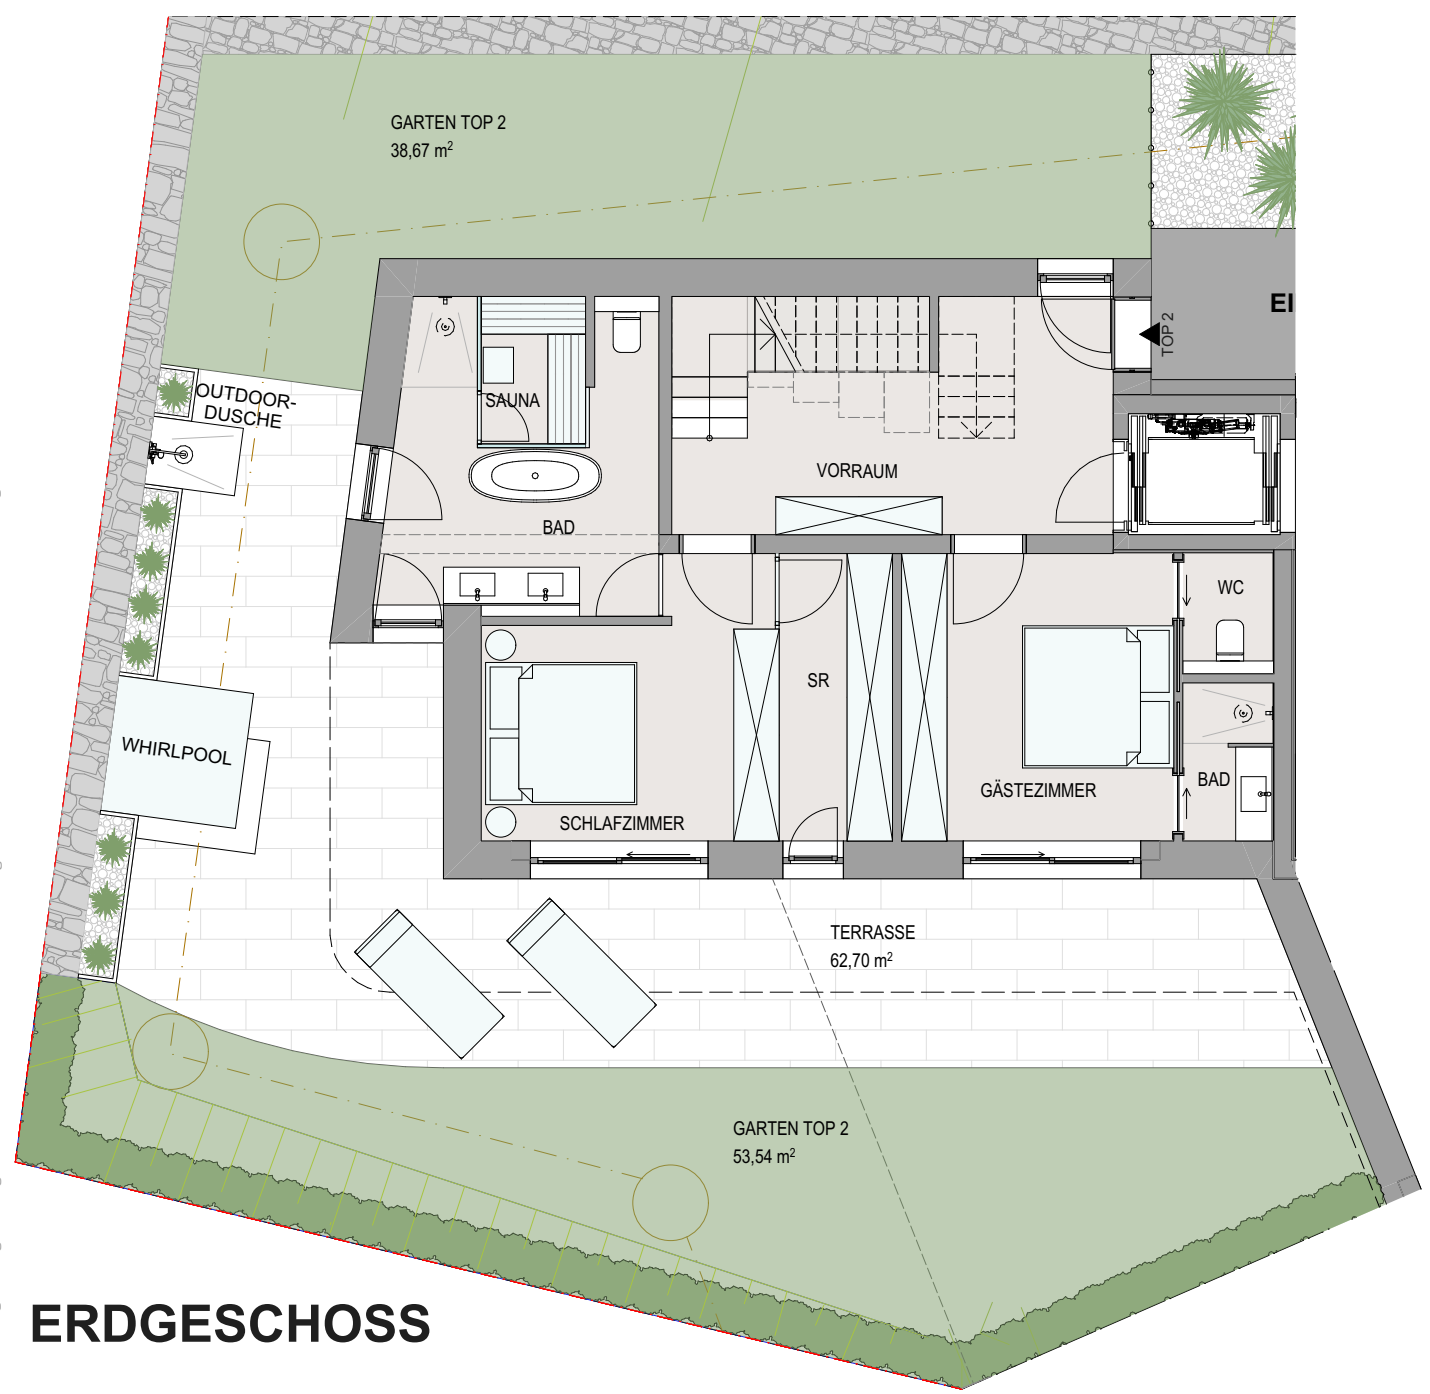


## ERDGESCHOSS


- vorbehaltlich ev. Abweichungen der dargestellten Grundrisse
- für die Möbelstellung unbedingt Naturmaß nehmen
- die angegebenen Raumgrößen sind Rohbaumaße
- Einrichtung ist symbolisch dargestellt
- Planstand Polierplanung

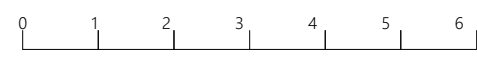

Wohnung 2 - 1:100

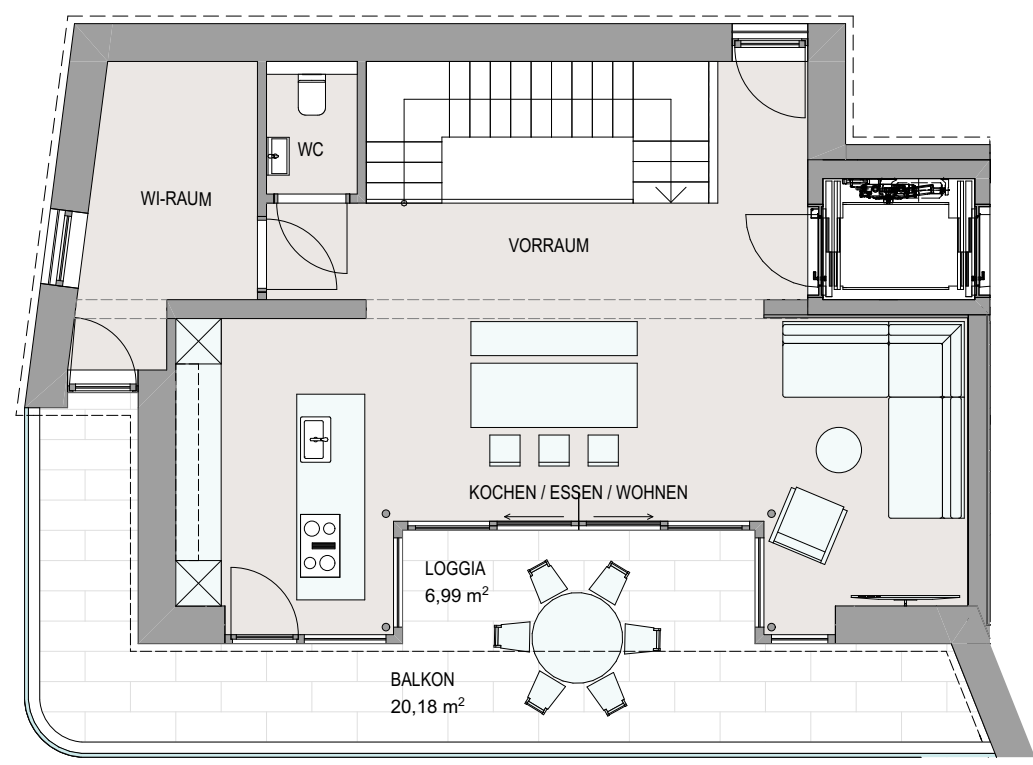

## OBERGESCHOSS

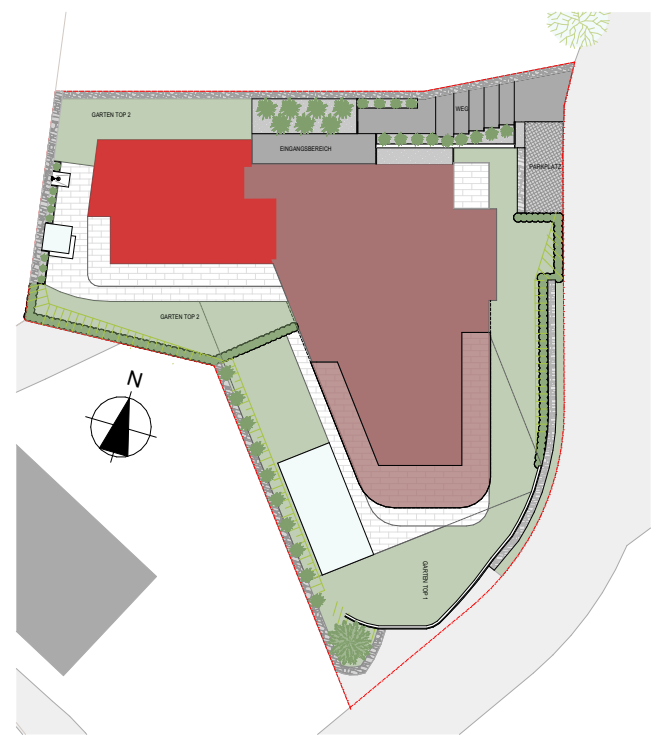

TOP 2	
EG-OG	128,67m <sup>2</sup>
VORRAUM	17,99m <sup>2</sup>
BAD	11,71m <sup>2</sup>
SAUNA	2,69m <sup>2</sup>
SCHLAFZIMMER	11,47m <sup>2</sup>
SCHRANKRAUM	7,56m <sup>2</sup>
SCHLAFZIMMER	14,21m <sup>2</sup>
BAD	2,51m <sup>2</sup>
WC	1,72m <sup>2</sup>
<hr/>	
VORRAUM	11,58m <sup>2</sup>
WOHNEN/ESSEN	36,88m <sup>2</sup>
WI-RAUM	8,45m <sup>2</sup>
WC	1,90m <sup>2</sup>
<hr/>	
EIGENGARTEN	92,21m <sup>2</sup>
TERRASSE	62,70m <sup>2</sup>
BALKON	6,99m <sup>2</sup>
LOGGIA	20,18m <sup>2</sup>

