


Diese Zeichnung ist unser geistiges Eigentum und urheberrechtlich geschützt. Ohne unsere Zustimmung darf sie in keiner Form verwendet, vervielfältigt oder Dritten zugänglich gemacht werden.

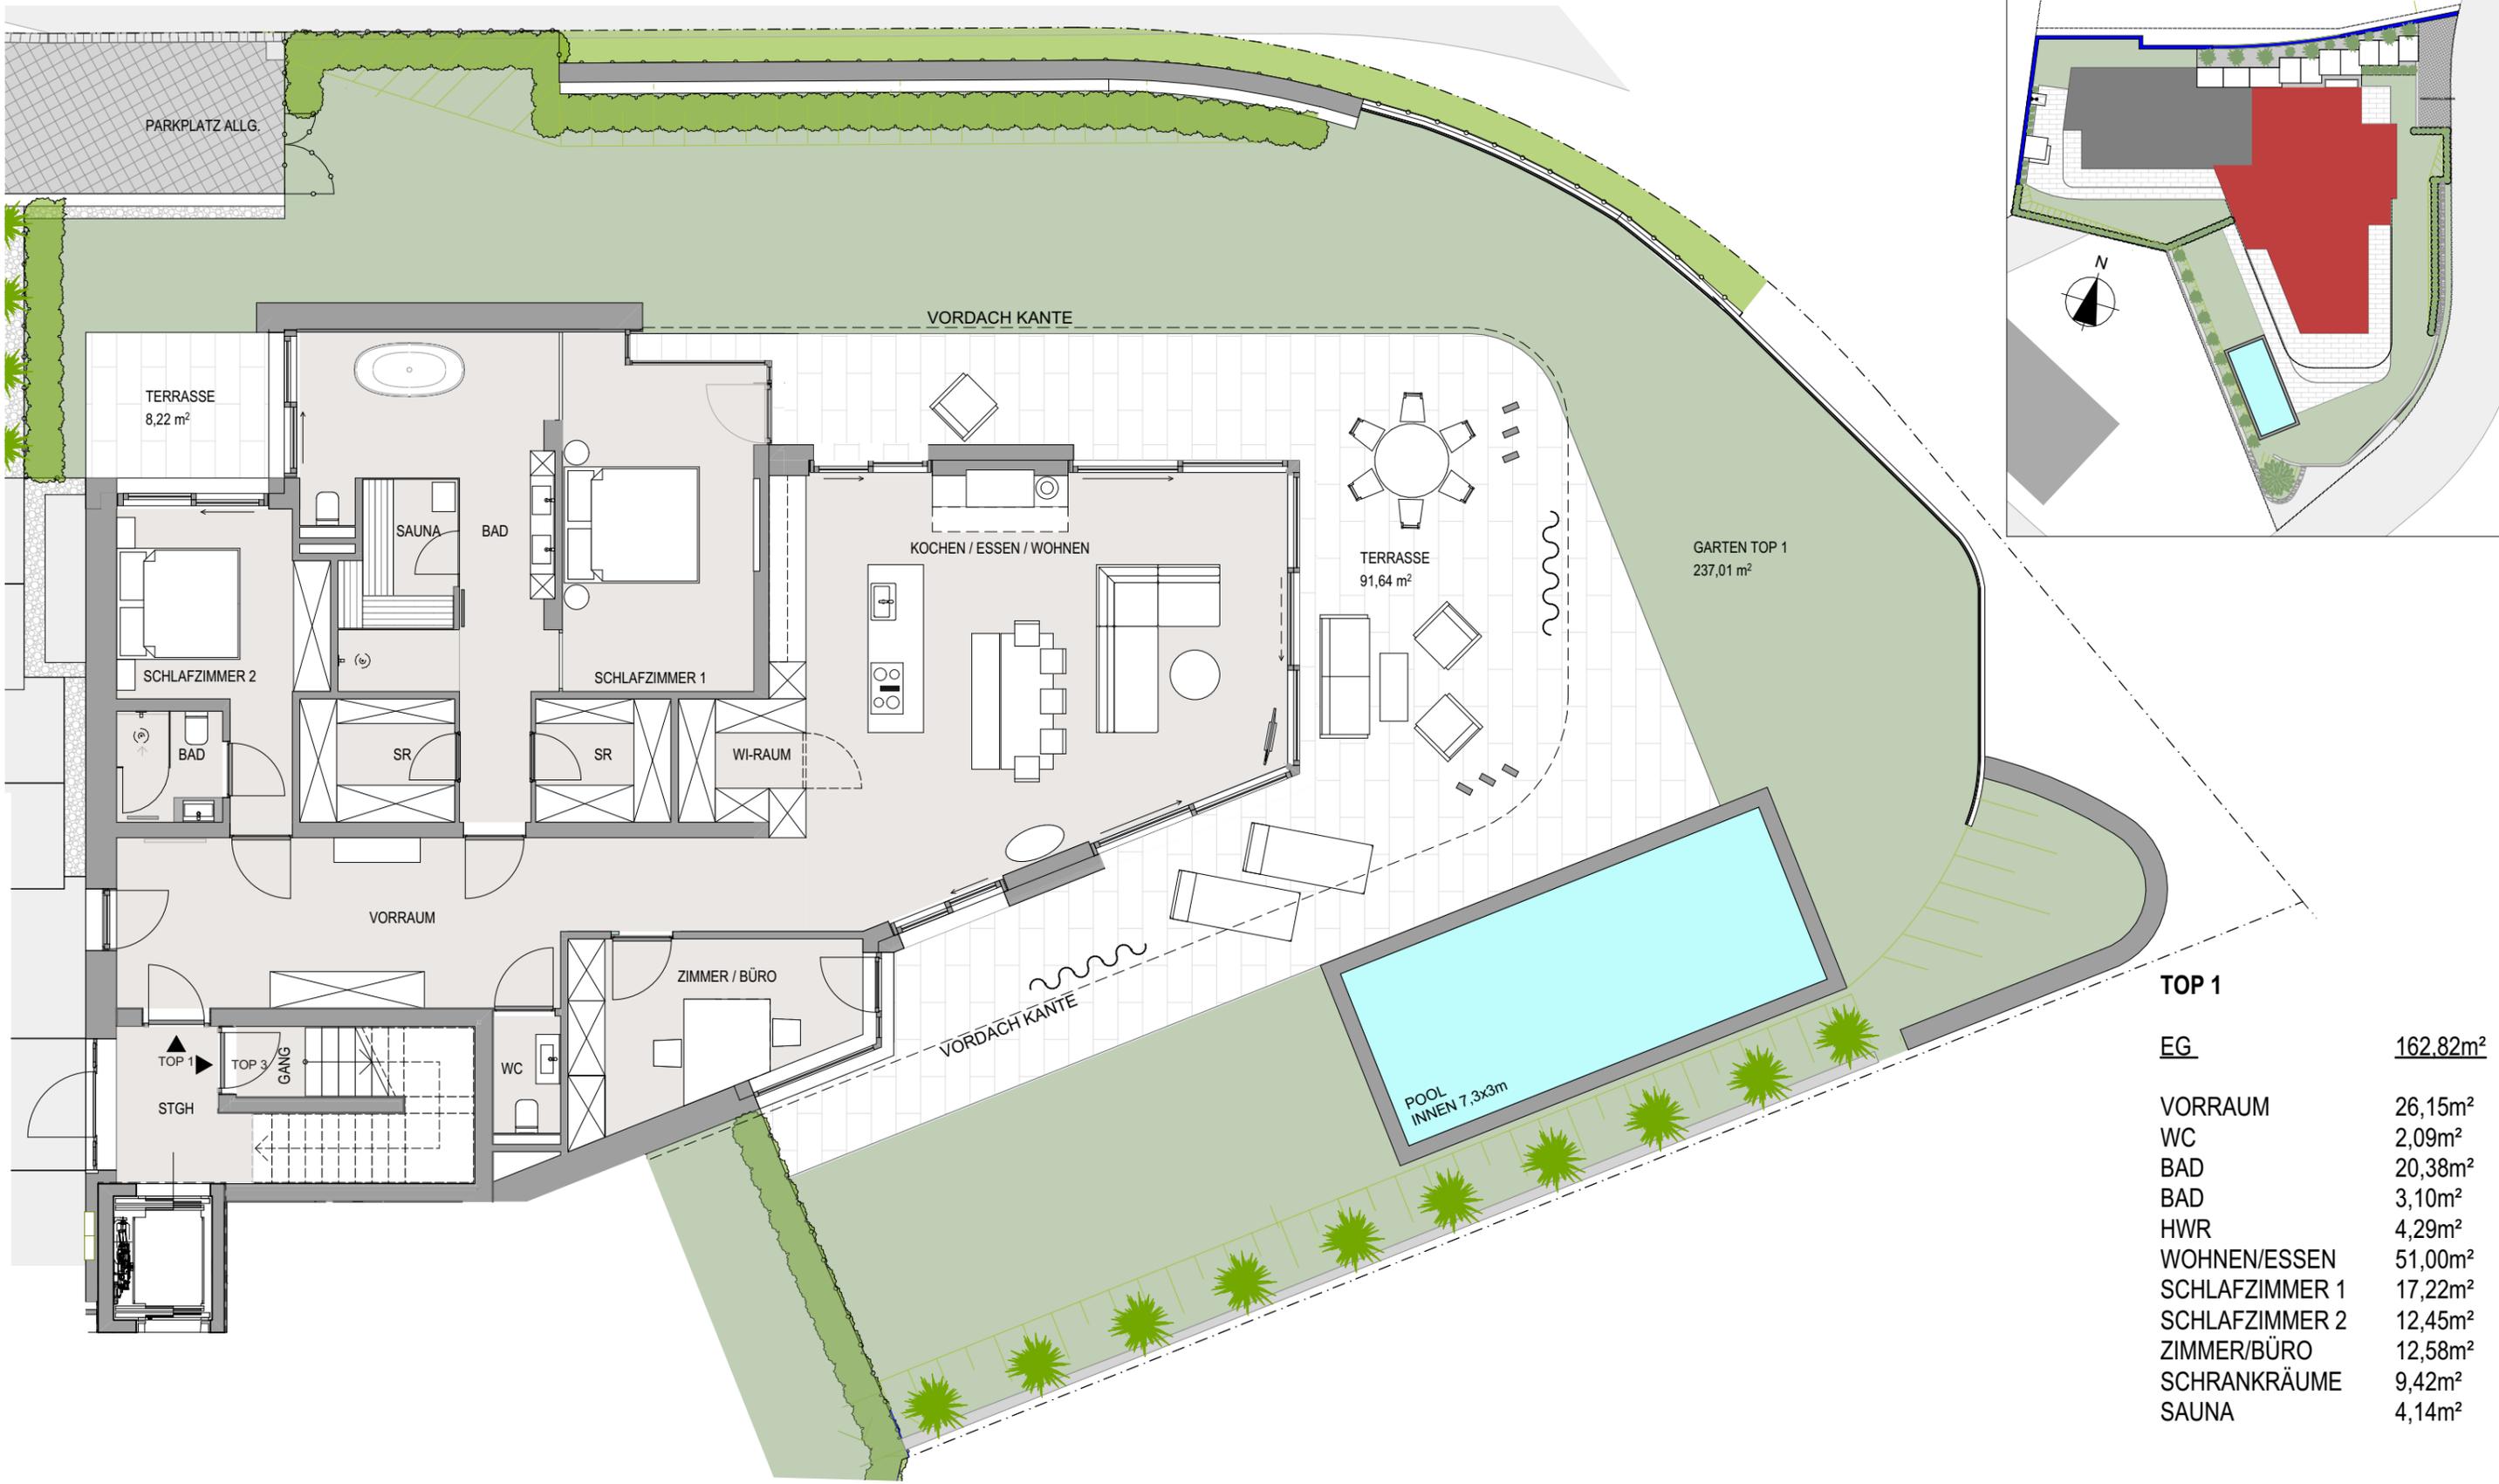

TOP 1	
EG	162,82m²
VORRAUM	26,15m ²
WC	2,09m ²
BAD	20,38m ²
BAD	3,10m ²
HWR	4,29m ²
WOHNEN/ESSEN	51,00m ²
SCHLAFZIMMER 1	17,22m ²
SCHLAFZIMMER 2	12,45m ²
ZIMMER/BÜRO	12,58m ²
SCHRANKRÄUME	9,42m ²
SAUNA	4,14m ²
EIGENGARTEN	237,01m ²
inkl. Böschung + Stützwand	
TERRASSEN	99,86m ²
POOL	7,3x3m

- vorbehaltlich ev. Abweichungen der dargestellten Grundrisse
- für die Möbelstellung unbedingt Naturmaß nehmen
- die angegebenen Raumgrößen sind Rohbaumaße
- Einrichtung ist symbolisch dargestellt
- Planstand Polierplanung



Wohnung 1 - 1:100
06.06.2024

